


- CINEMAS
- LAZER
- ÂNCORAS
- SEMI-ÂNCORAS
- LOJAS SATELITE
- LOJAS DE ALIMENTAÇÃO
- ÁREAS TÉCNICAS E INSTALAÇÕES SANITÁRIAS
- SERVIÇOS
- QUIOSQUES ALIMENTAÇÃO
- ÁREAS ADMINISTRATIVAS
- QUIOSQUE
- QUIOSQUE ESTACIONAMENTO
- PONTO NATAL
- ESCADAS/ESTEIRAS DE/PARA PISO INFERIOR
- ESCADAS/ESTEIRAS DE/PARA PISO SUPERIOR

ESC. 1/750

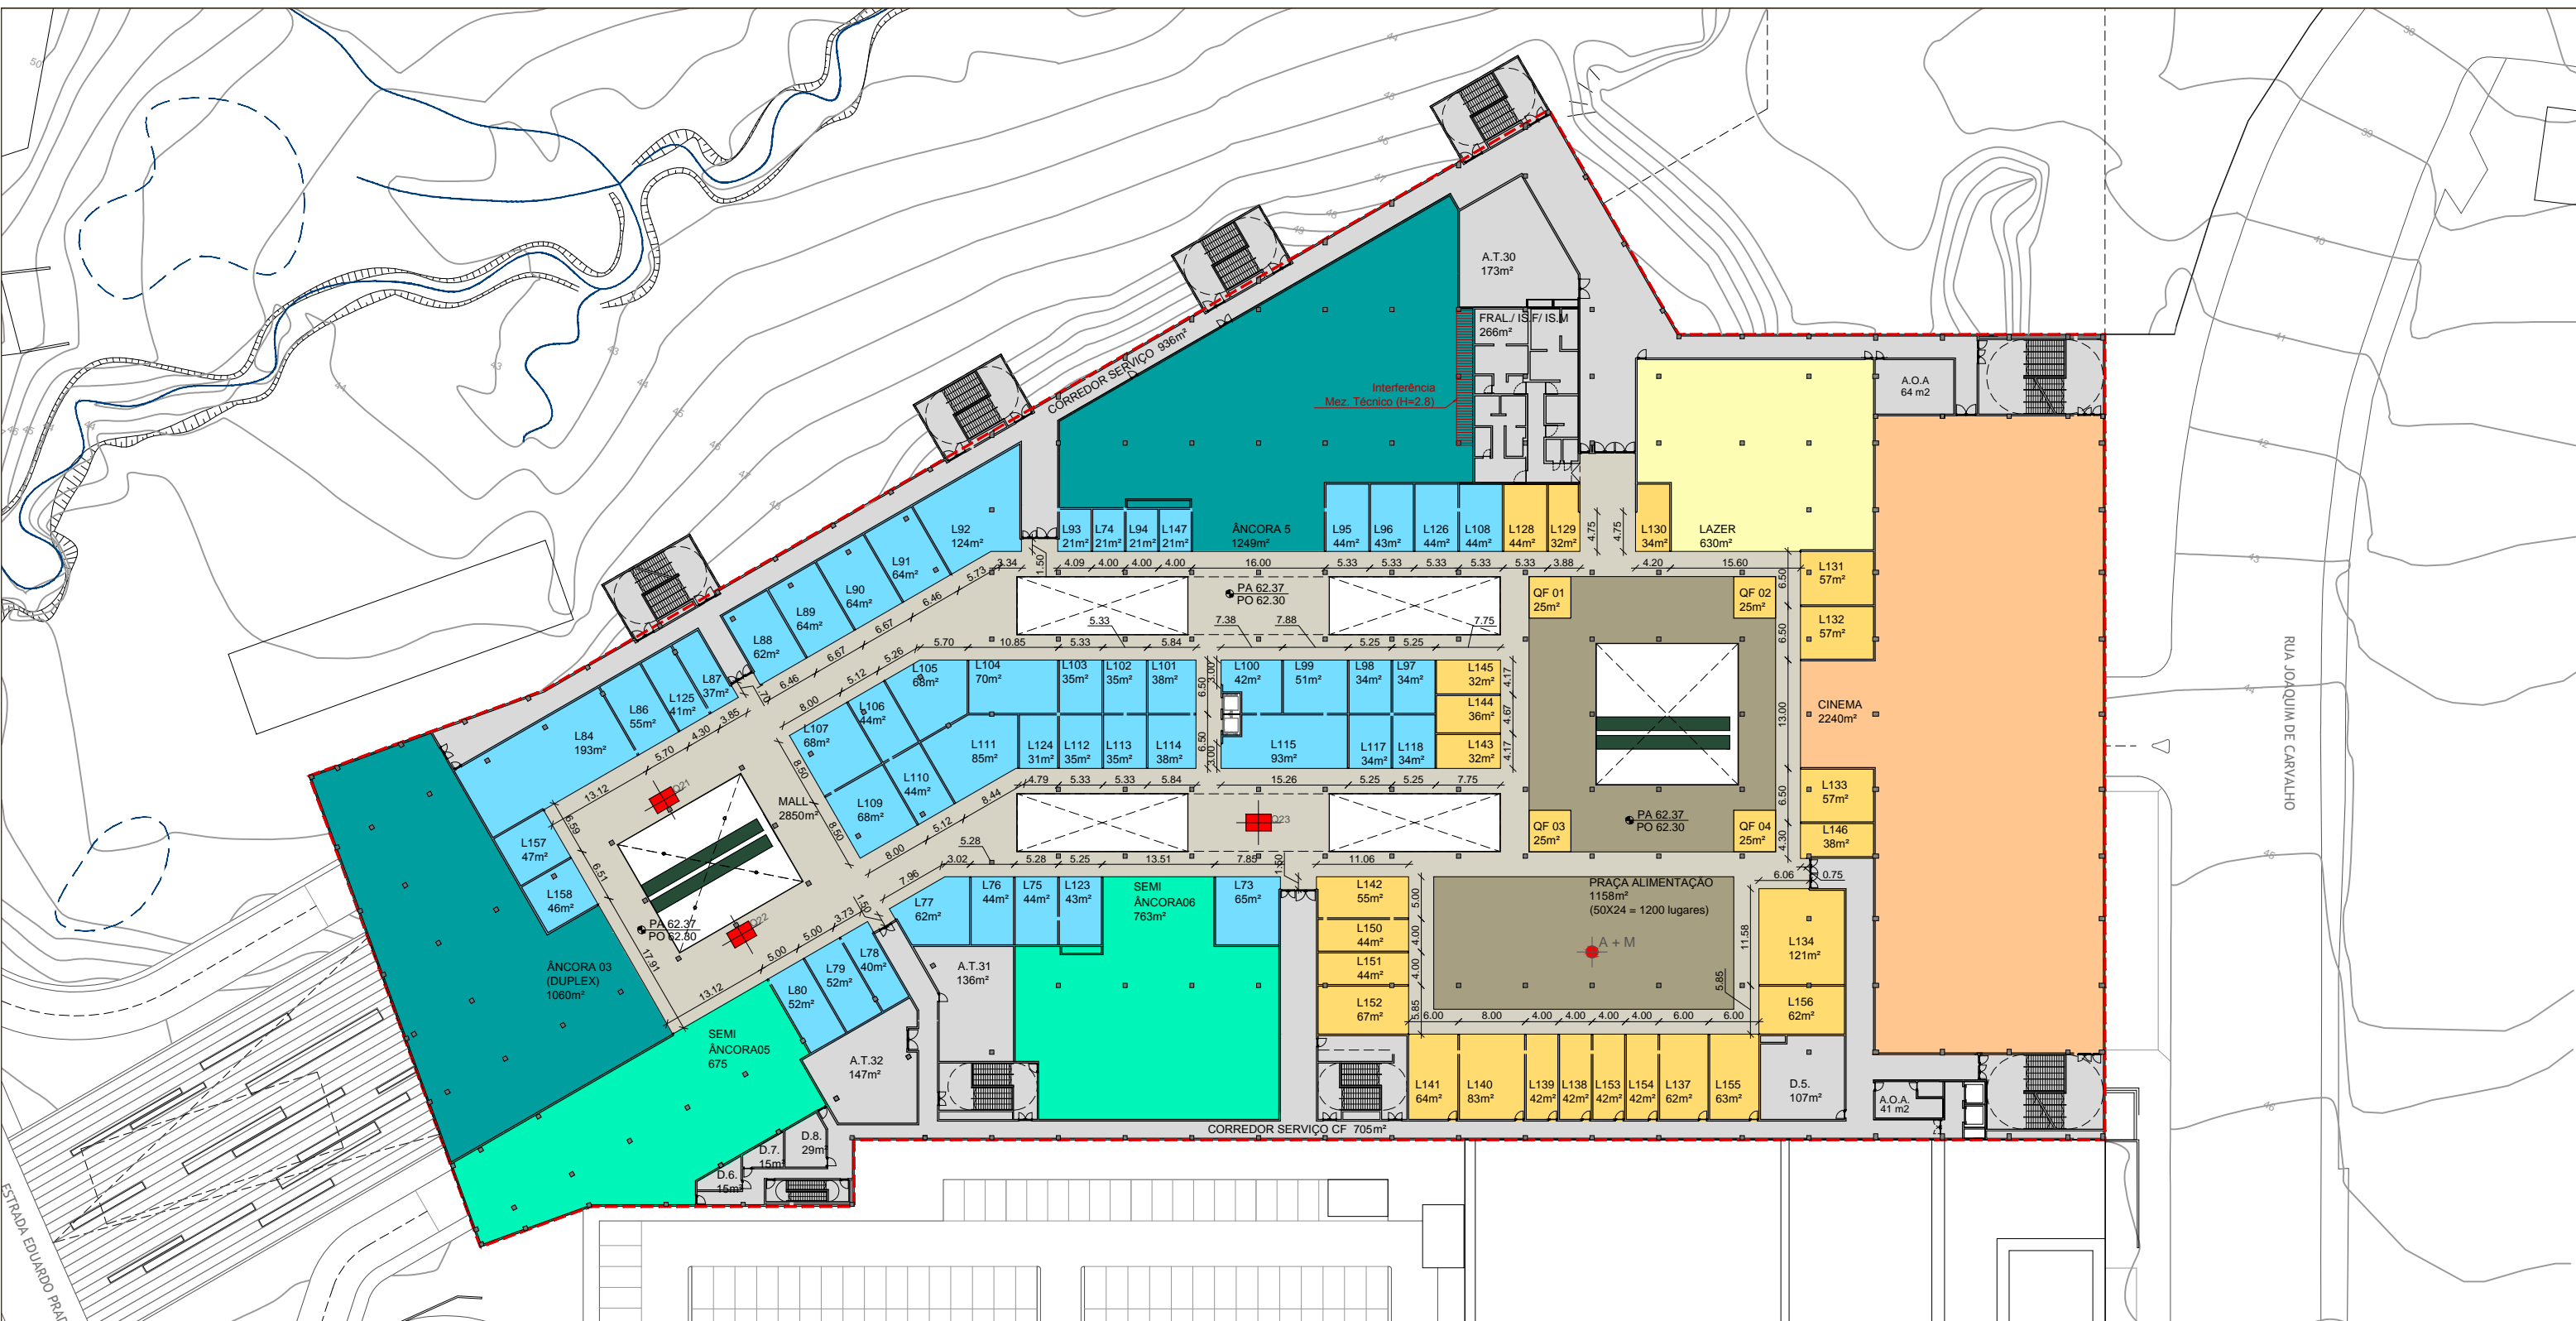

- CINEMAS
- LAZER
- ÂNCORAS
- SEMI-ÂNCORAS
- LOJAS SATELITE
- LOJAS DE ALIMENTAÇÃO
- ÁREAS TÉCNICAS E INSTALAÇÕES SANITÁRIAS
- SERVIÇOS
- QUIOSQUES ALIMENTAÇÃO
- ÁREAS ADMINISTRATIVAS
- QUIOSQUE
- QUIOSQUE ESTACIONAMENTO
- ÁGUA + MÍDIA
- ESCADAS/ESTEIRAS DE/PARA PISO INFERIOR
- ESCADAS/ESTEIRAS DE/PARA PISO SUPERIOR

PAVIMENTO 2